



### 学内保育所開設予定場所

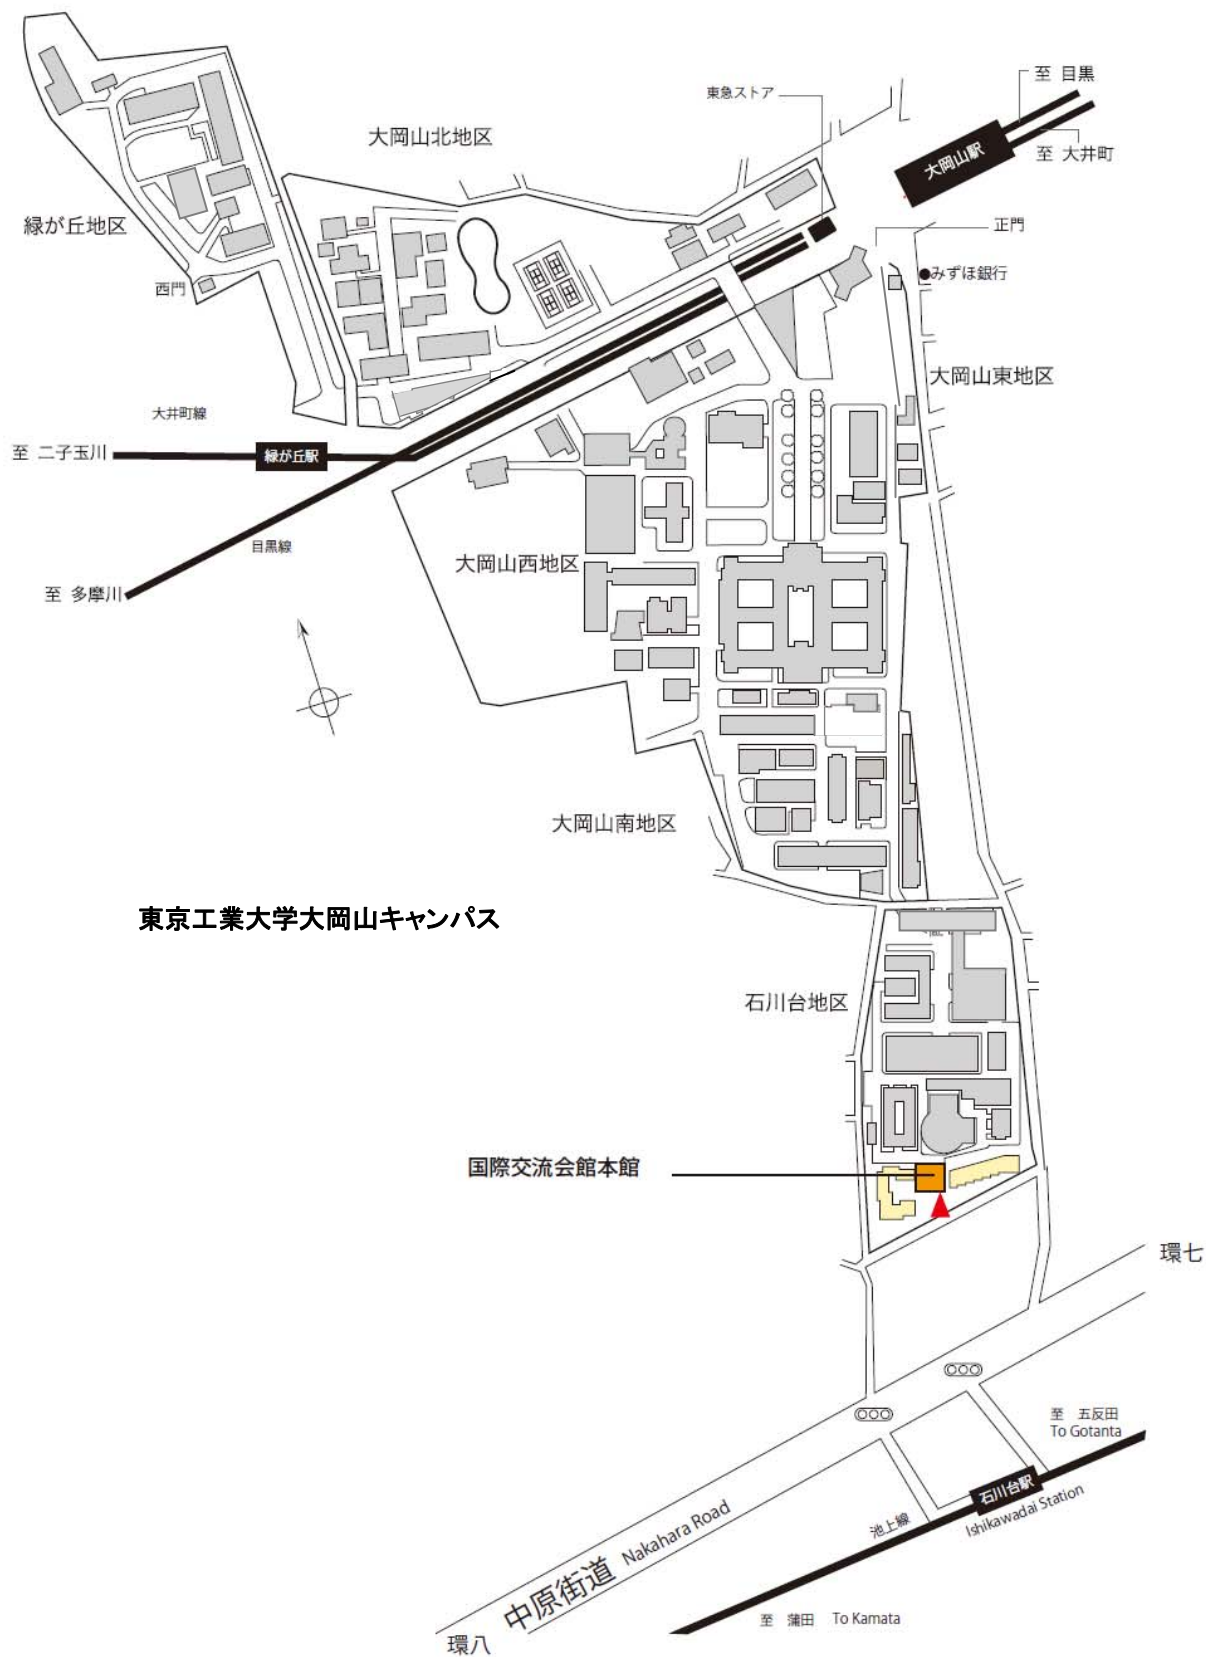

<参考資料>

### 保育所平面図（予定）

※現在設計中

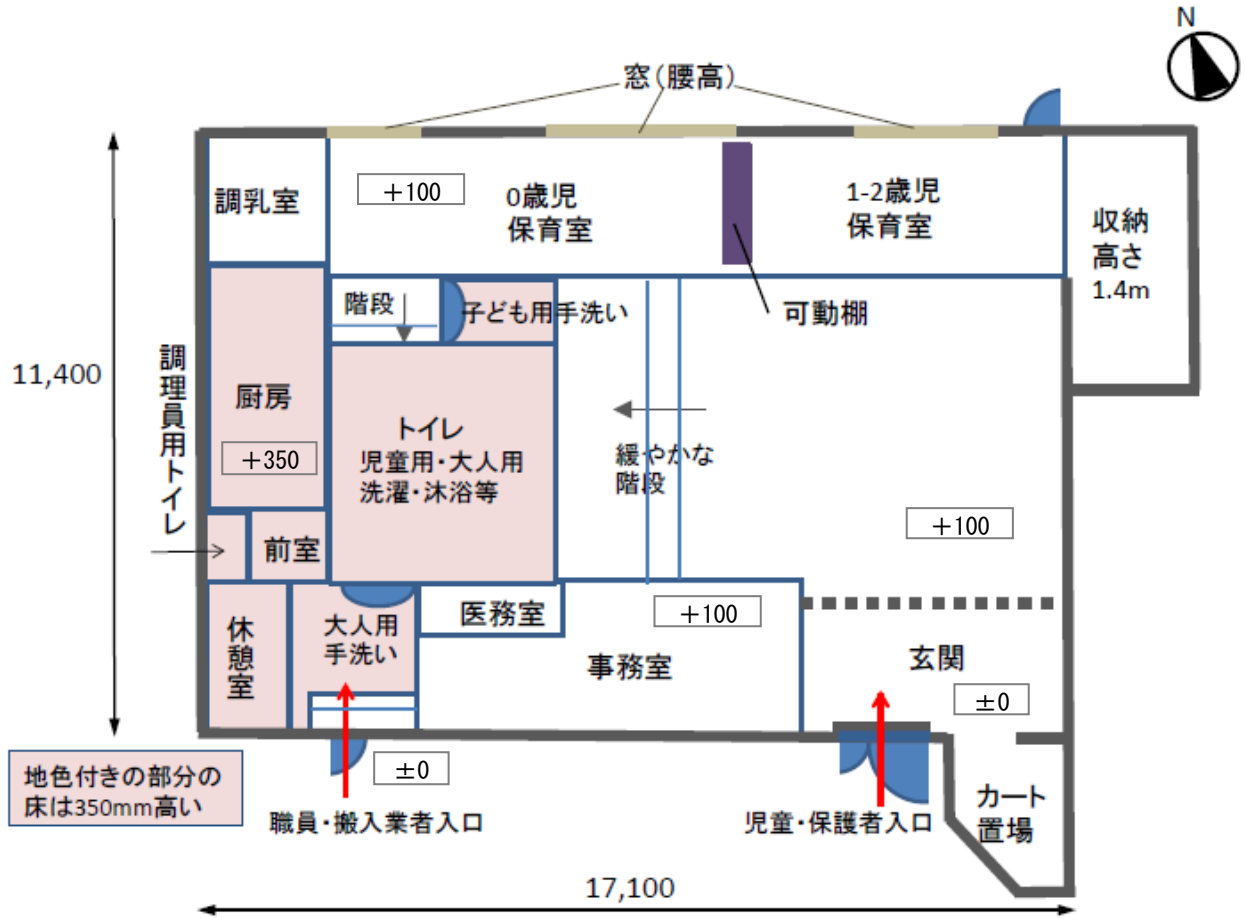

地色付きの部分の床は350mm高い

(拡大図)

### 国際交流会館1階 平面図

