

## 仕様書案

1. 件名： 「東京工業大学ホームカミングデイ 2017 全体交流会」業務委託

2. 開催概要：

開催趣旨/ 同窓力の強化を目指し、「東工大ブランド」の確立とさらなる発展に尽力している本学の卒業生をはじめ、教職員、学生、地域の住民等が一同に集い懇親を深めることにより、社会連携・地域連携の基盤となることを目的として、全体交流会を開催する。

参加対象者/ 本学卒業生、企業OB・OG関係者、蔵前工業会（本学の同窓会組織）関係者、同窓生、海外の同窓会組織、本学名誉教授、本学の旧・現教職員、在学生（留学生を含む）、地域自治体関係者 等

日時：平成29年5月20日（土）17：00～19：00

場所：東京工業大学 大岡山キャンパス（東京都目黒区大岡山 2-12-1）

東工大蔵前会館A館1階（別紙参照）

（くらまえホール、ロイヤルブルーホール、ギャラリー、ホワイエ）

参加予定者数：550名

※会場図については、別紙を参照すること。

3. 業務委託内容：

東京工業大学ホームカミングデイ 2017 全体交流会の会場設営・演出及び食事提供等は、東京工業大学ホームカミングデイ 2017 運営委員会（以下、「運営委員会」という。）が統括して実施する。会場設営及び食事提供等の業務実施にあたっては、運営委員会の監督のもと、運営委員会関係者と連絡を密にして行うこと。

### 【委託内容】

(1) 会場設営

1-1 会場全体のレイアウト・装飾、雰囲気づくりの提案と会場設営

1-2 参加者は主に各自が所属する同窓会等の団体のテーブルに集い交流するので、参加者同士が互いに交流しやすいようにテーブル配置等の工夫と舞台上の看板・テーブル上のサイン等の提案・実施

特記事項：

- ・挨拶をするための舞台を設けること
- ・550名の受付用スペースと募金活動スペースを設けること

(2) 飲食

- 2-1 同窓生の懇親会にふさわしい料理（飲み物を含む）の提案・提供
- 2-2 若者からシニア各世代のすべてが満足するコースメニューの提案・提供

特記事項：

- ・ビュッフェスタイル（飲み物を含む）にすること

(3) その他，全体交流会当日の運営・事前準備・後片付け等


- 3-1 運営上必要となる書面（メニュー表等），図面（会場見取り図・配膳スタッフの配置）等の作成
- 3-2 会場設営および終了後の片づけ・原状回復は開催当日に必要最小限の時間で行うこと
- 3-3 飲食の提供，設営・配膳スタッフ等の人員配置を適切に行うこと

4. 開催日のスケジュールは，確定後適宜指示する。

5. 契約期間：業務委託契約締結後から平成29年5月20日（土）の全体交流会終了後の撤去・原状回復まで

棟別平面図

学校番号	学校名	団地番号	団地名	棟番号
0192	東京工業大学	001	大岡山	290

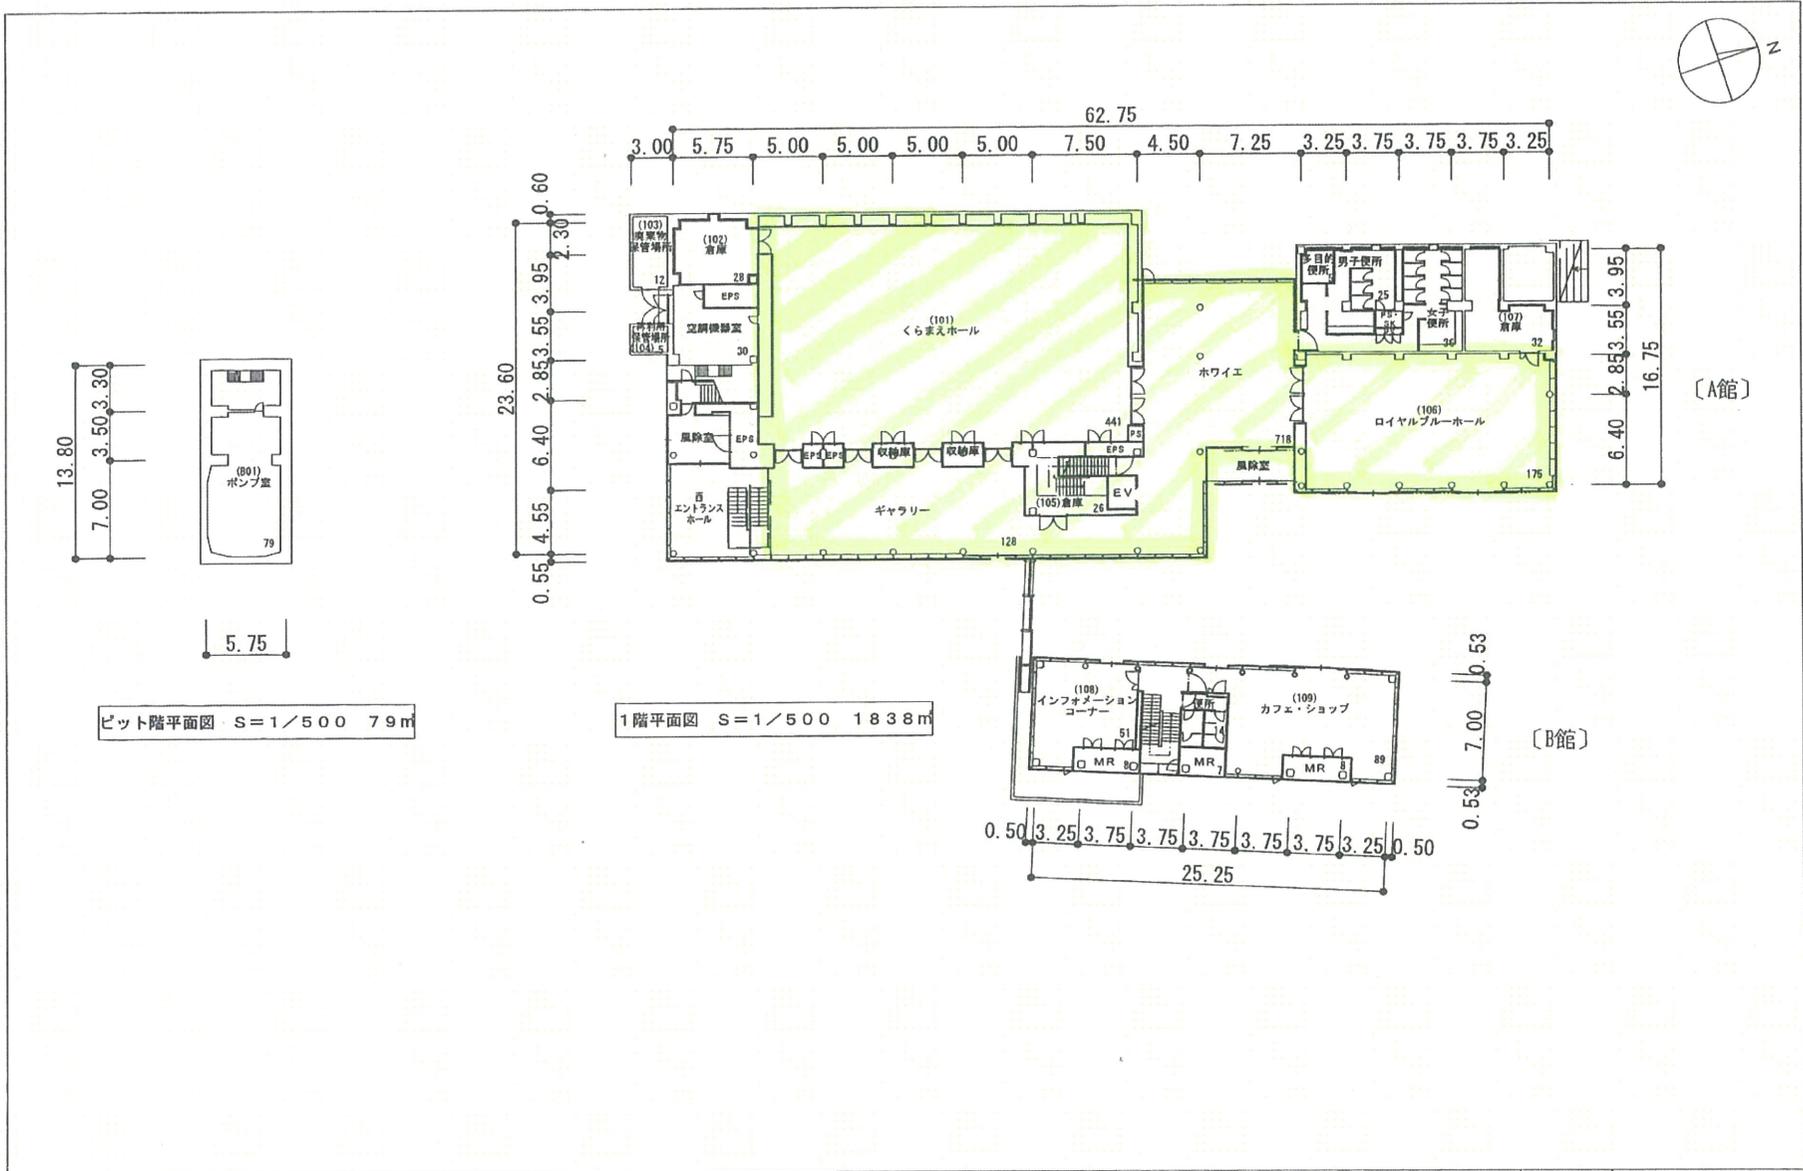

ビット階平面図 S=1/500 7.9m

1階平面図 S=1/500 183.8m